


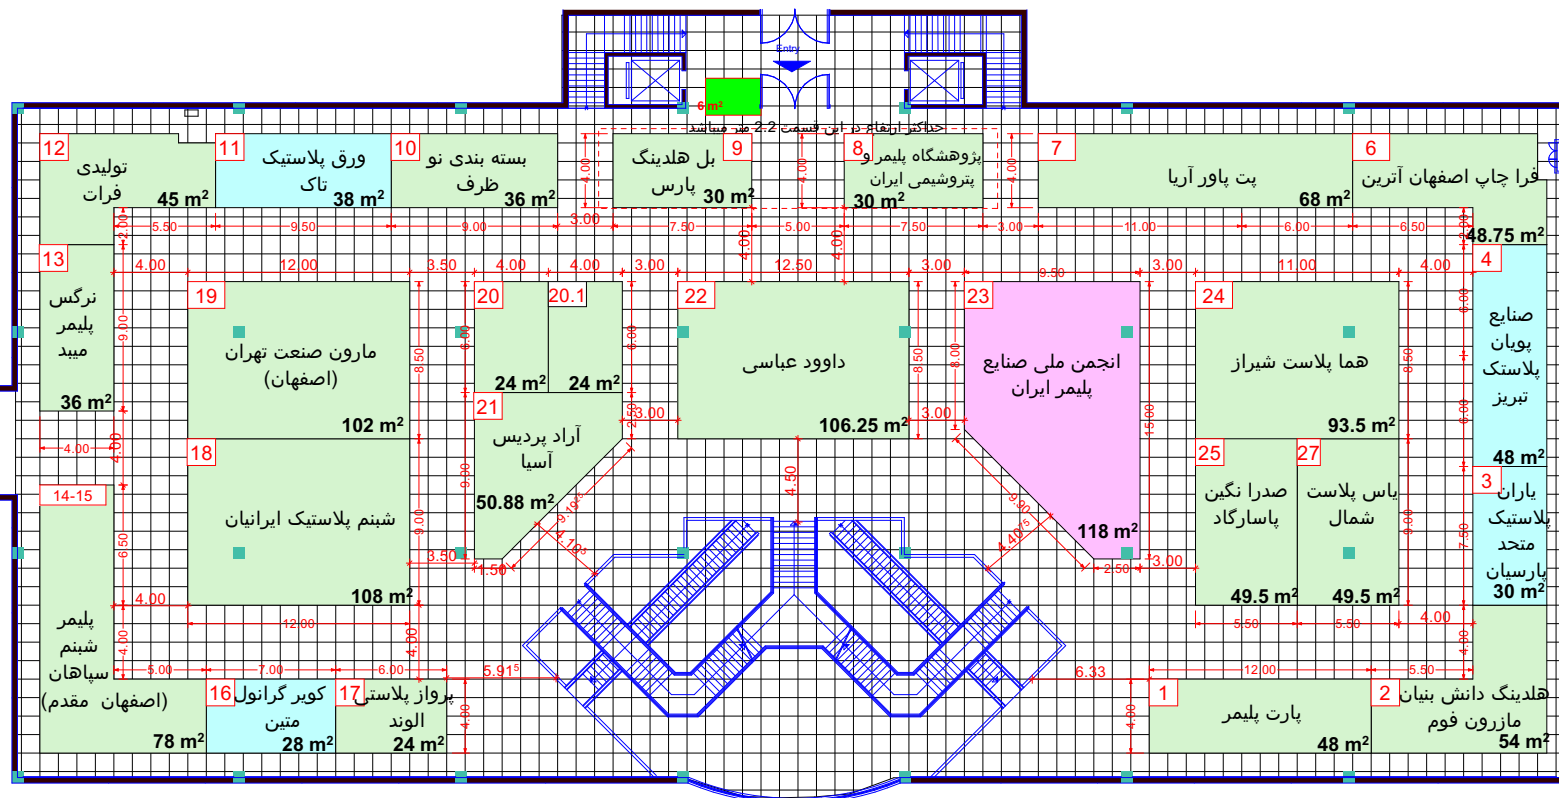

Hall No. 44-2		
جدول راهنما		
C	غرف یک بر	غرف پیش ساخته هر رتبه با مثلث مشخصی با همان زمینه ی رنگ نشان داده شود
B	غرف دو و سه بر	غرف پیش ساخته ویژه هر رتبه با مثلث قرمز با همان زمینه ی رنگ نشان داده شود
A	غرف چهار بر - غرف راست و چپ و روبروی ورودی	
غرف ارزی		
غرفه های ارزی ۳۰/۷۰		
نوع غرف	منراژ اعلام مجری	منراژ اعلام غرفه آرایشی
پیش ساخته ریالی		
پیش ساخته ارزی		
جمع		
نوع غرف	منراژ اعلام مجری	منراژ اعلام غرفه آرایشی
خودساز ریالی		
خودساز ارزی		
جمع		
نوع غرف	منراژ اعلام مجری	منراژ اعلام غرفه آرایشی
منراژ غرف یک بر		
منراژ غرف دو و سه بر		
منراژ غرف چهار بر - غرف راست و چپ و روبروی ورودی		
منراژ غرف ارزی		
جمع		
مدیر سالن		
مبله دوم		
پایون کشور		

کارشناس ناظر معماری داخلی	کارشناس فنی مجری	مدیر سالن	منراژ غرف داخل سالن و فضای باز با نقشه اجرایی تطابق داشته و صحیح می باشد